


Mauerwerk aus Planhochlochziegeln UNIPOR WS09 CORISO  
 im Dünnbettverfahren mit gedeckelter Lagerfuge

Lochbild Planhochlochziegel UNIPOR WS09 CORISO  
 Länge 247 mm, Breite 365 mm, Variante I

Anlage 1

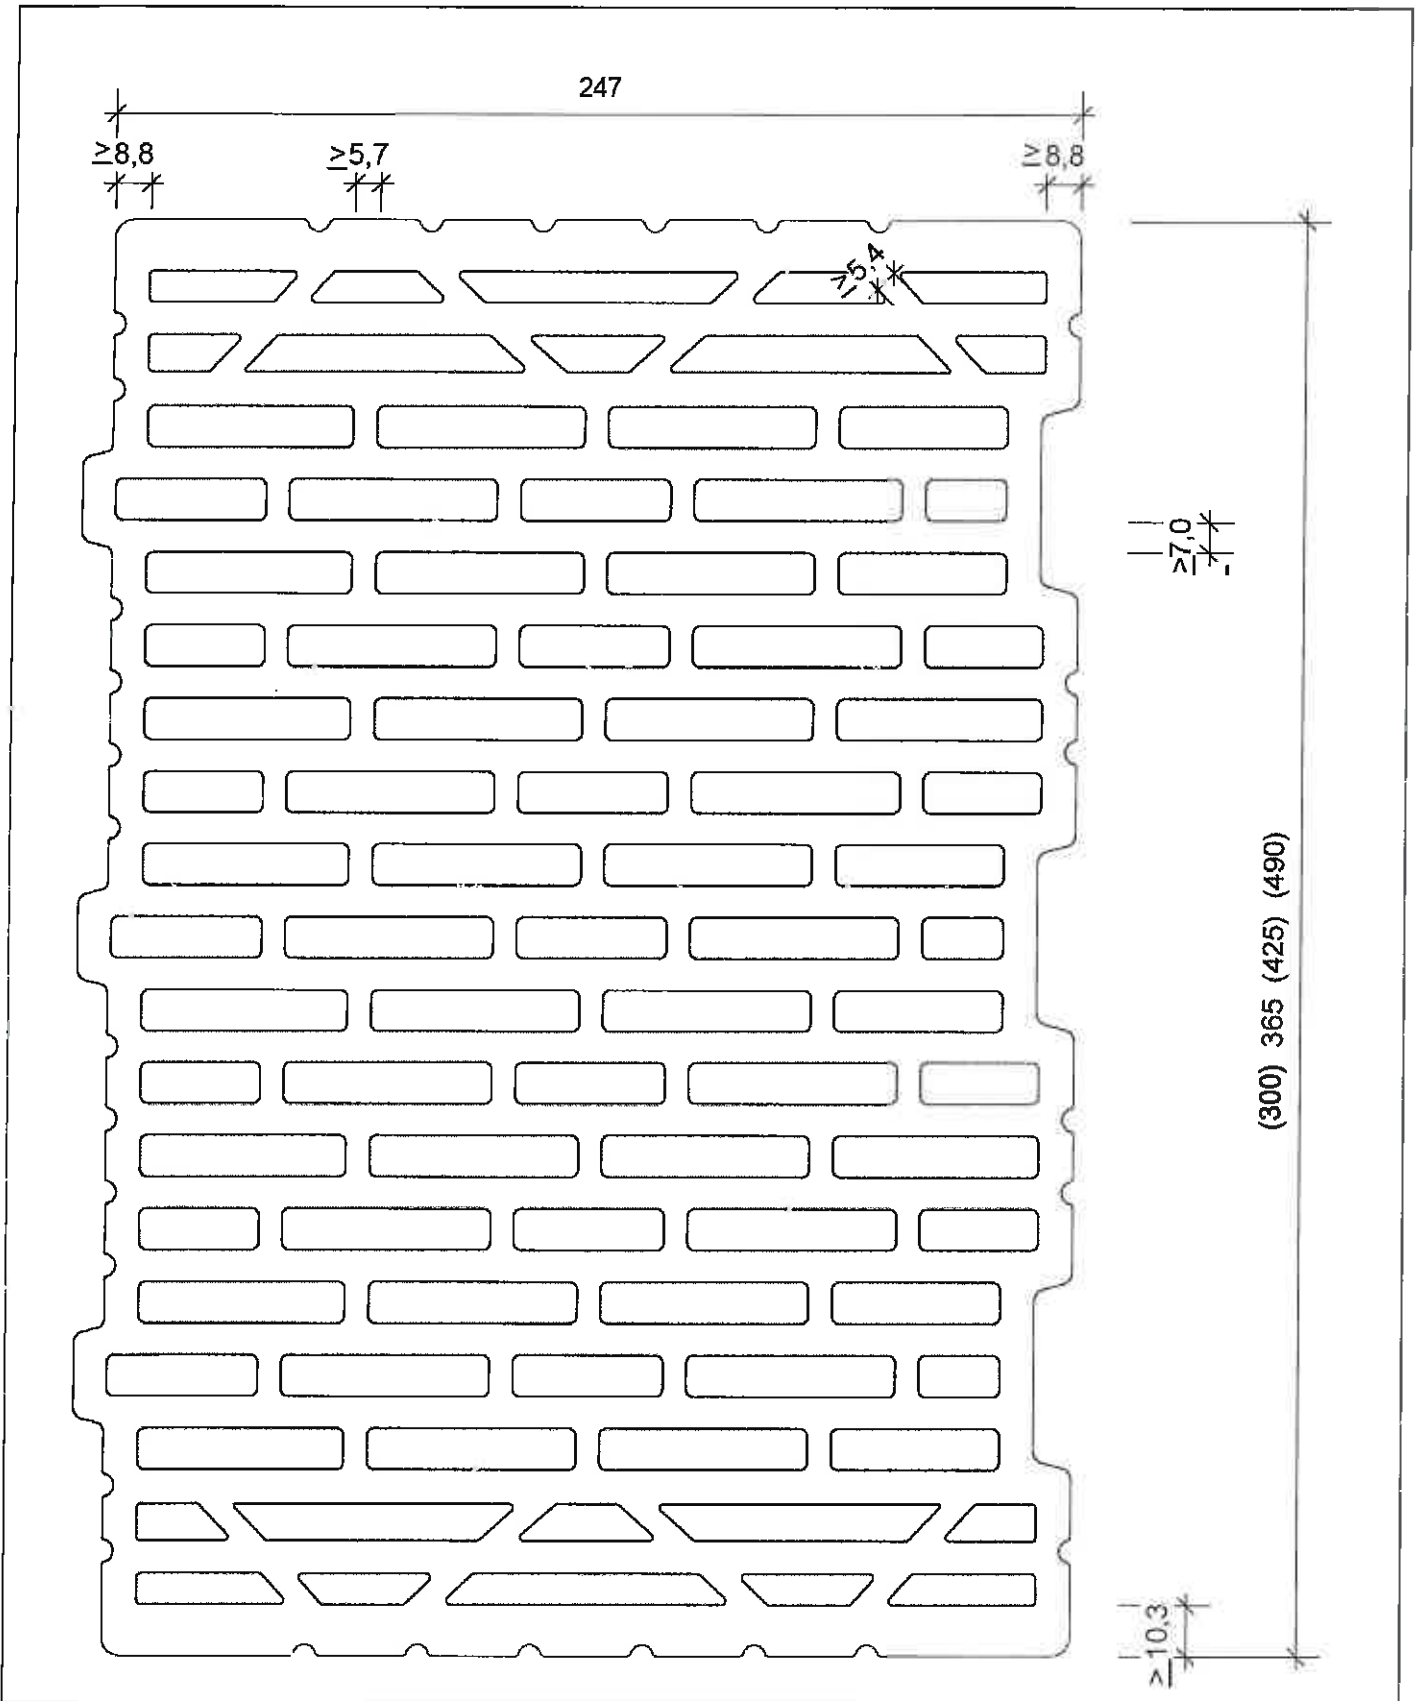

Mauerwerk aus Planhochlochziegeln UNIPOR WS09 CORISO  
 im Dünnbettverfahren mit gedeckelter Lagerfuge

Lochbild Planhochlochziegel UNIPOR WS09 CORISO  
 Länge 247 mm, Breite 365 mm, Variante II

Anlage 2