


Mauerwerk aus Planhochlochziegeln UNIPOR-WS10 CORISO
 im Dünnbettverfahren mit gedeckelter Lagerfuge

Form und Ausbildung mit Mehrfachverzahnung
 Länge 247 mm, Breite 300 mm

Anlage 1

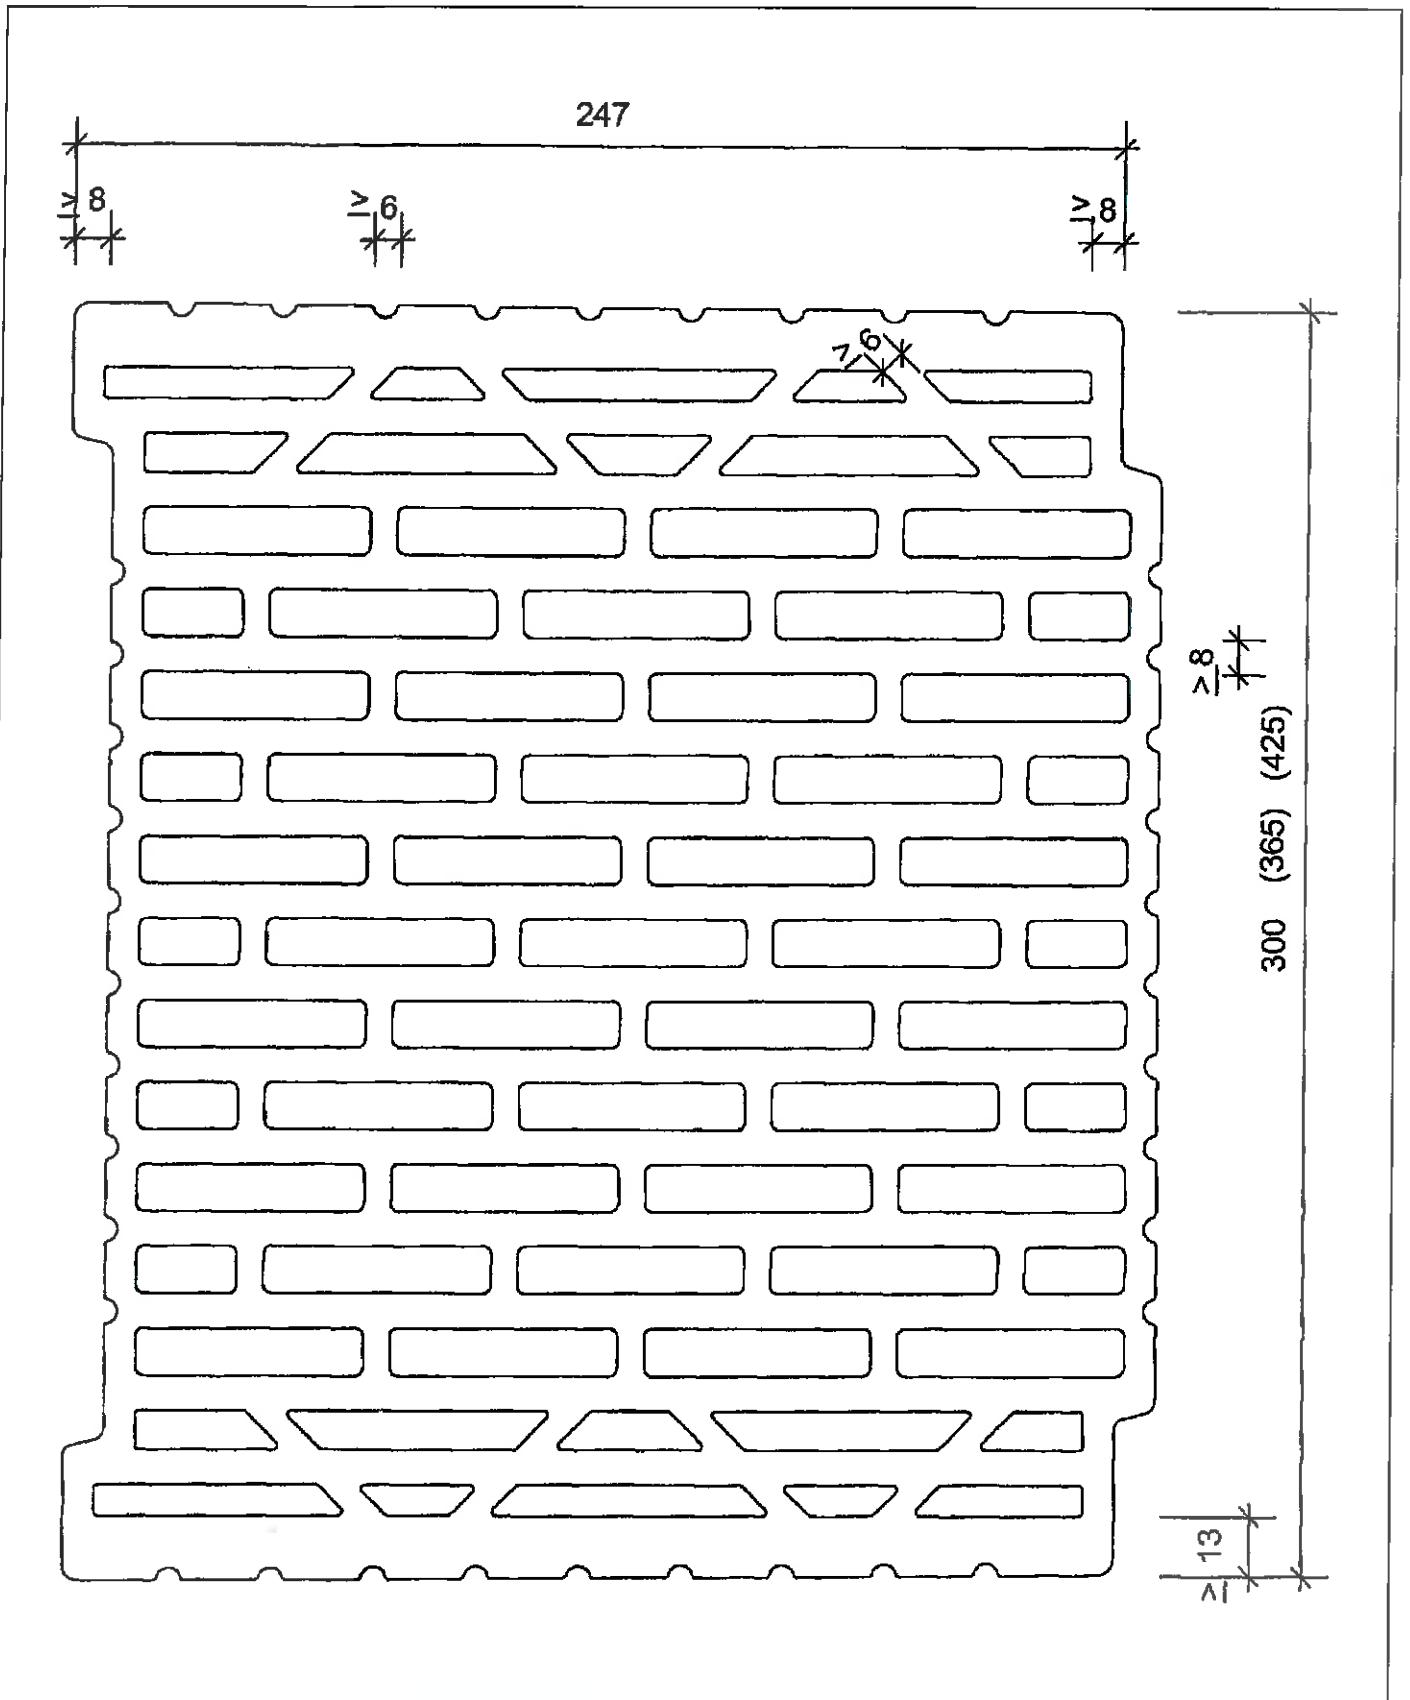

Mauerwerk aus Planhochlochziegeln UNIPOR-WS10 CORISO
im Dünnbettverfahren mit gedeckelter Lagerfuge

Form und Ausbildung mit Einfachverzahnung
Länge 247 mm, Breite 300 mm

Anlage 2