


Mauerwerk aus UNIPOR Novapor II - Ziegeln

Lochbild UNIPOR Novapor II - Ziegel  
Länge 247 mm, Breite 240 mm


Anlage 1

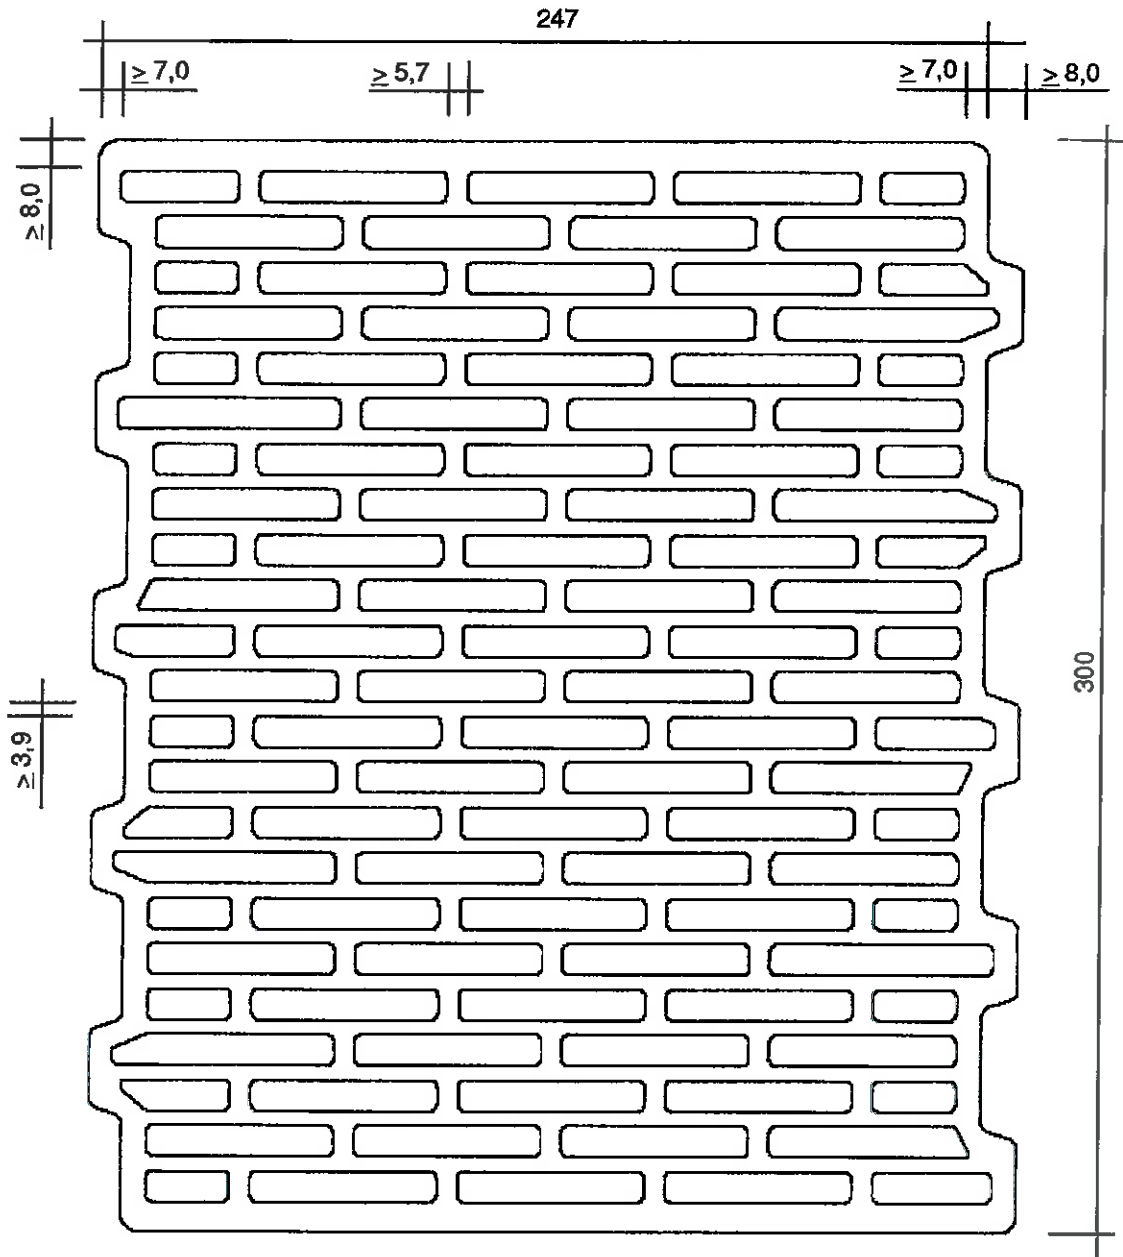

Mauerwerk aus UNIPOR Novapor II - Ziegeln

Lochbild UNIPOR Novapor II - Ziegel  
Länge 247 mm, Breite 300 mm


Anlage 2

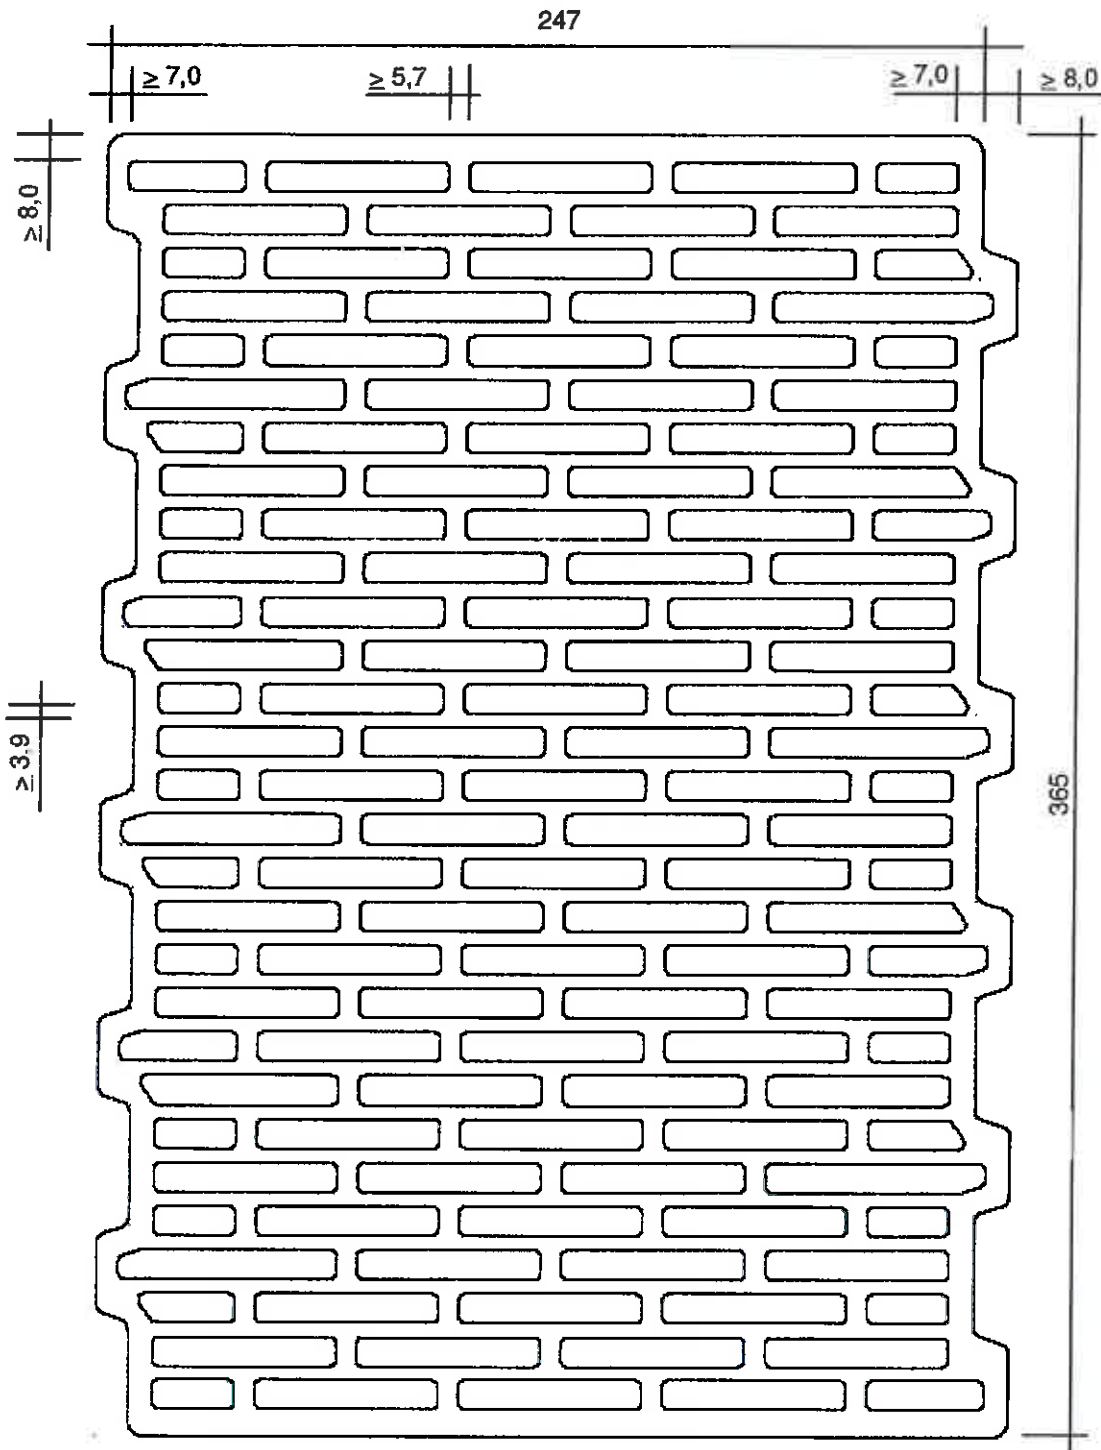

Mauerwerk aus UNIPOR Novapor II - Ziegeln

Lochbild UNIPOR Novapor II - Ziegel  
Länge 247 mm, Breite 365 mm


Anlage 3

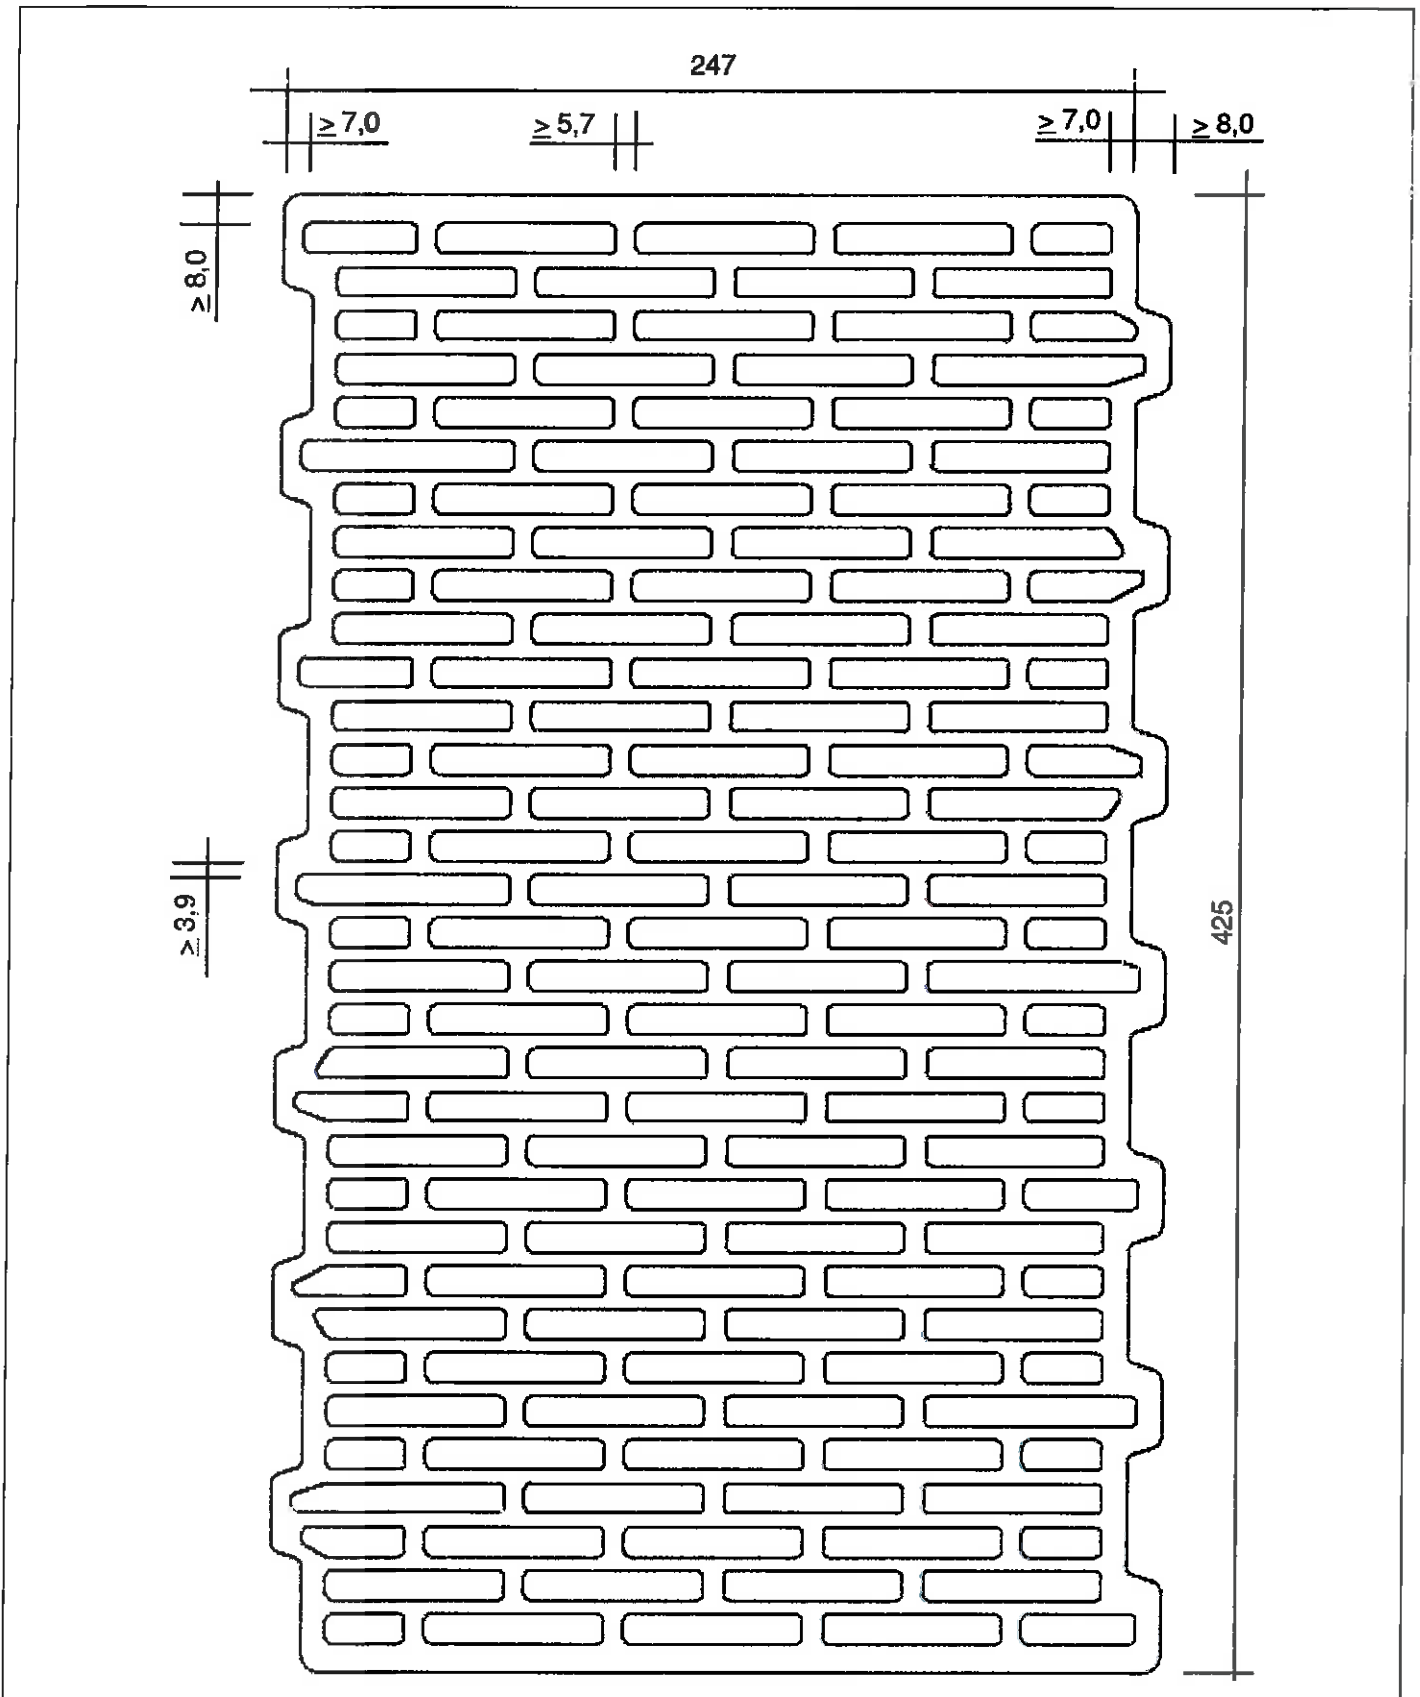

Mauerwerk aus UNIPOR Novapor II - Ziegeln

Lochbild UNIPOR Novapor II - Ziegel  
Länge 247 mm, Breite 425 mm


Anlage 4

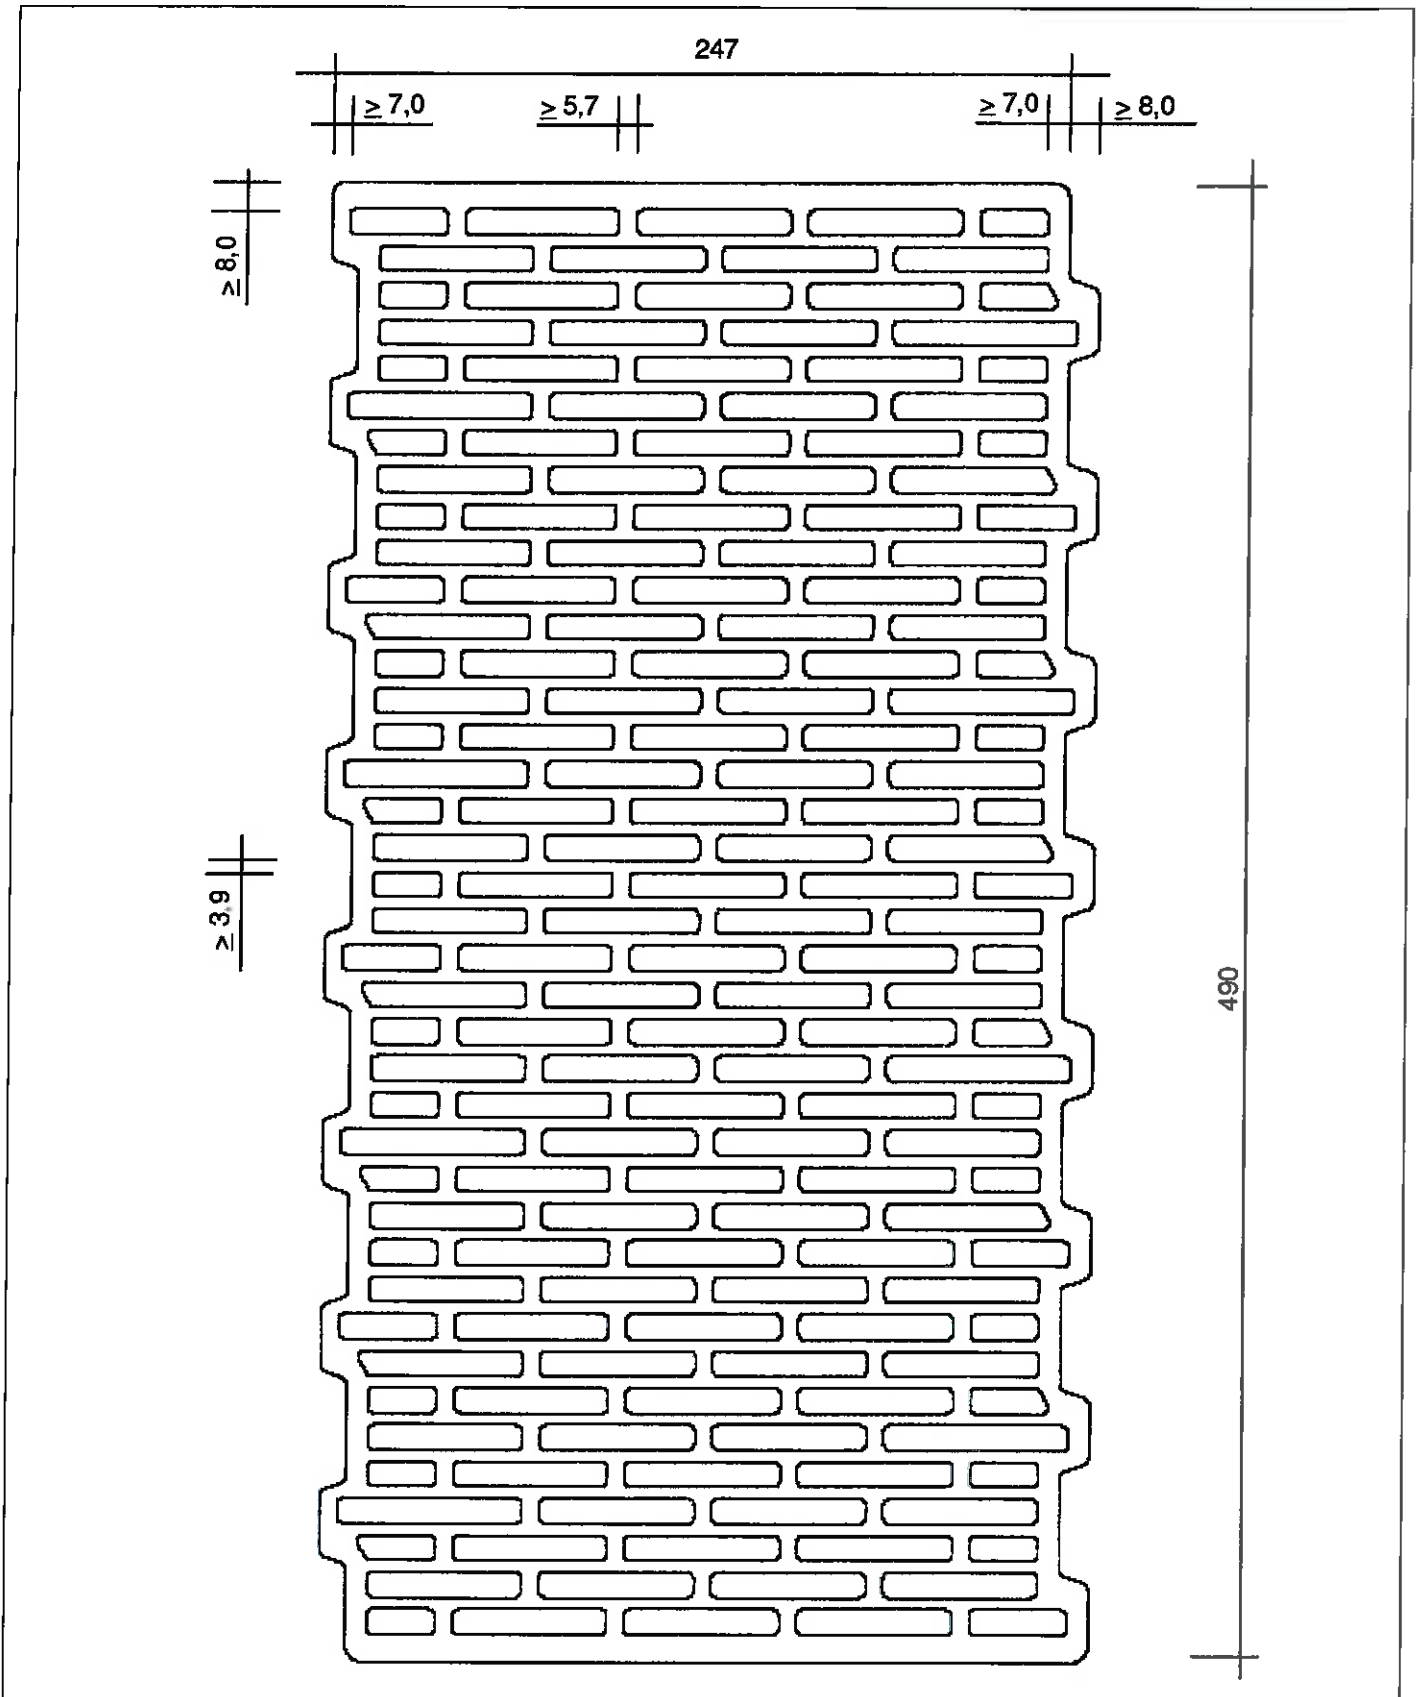


Mauerwerk aus UNIPOR Novapor II - Ziegeln
Lochbild UNIPOR Novapor II - Ziegel Länge 247 mm, Breite 490 mm

Anlage 5

Symboldarstellungen:

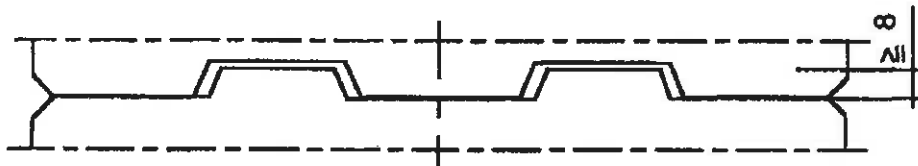

a) symmetrische Verzahnung

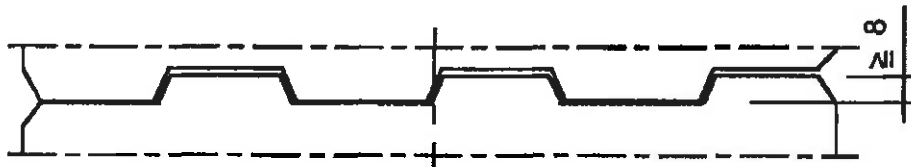

b) asymmetrische Verzahnung

Mauerwerk aus UNIPOR Novapor II - Ziegeln

Alternative Stirnflächenbildung bei UNIPOR Novapor II - Ziegeln

Anlage 6